


オーシャン福島

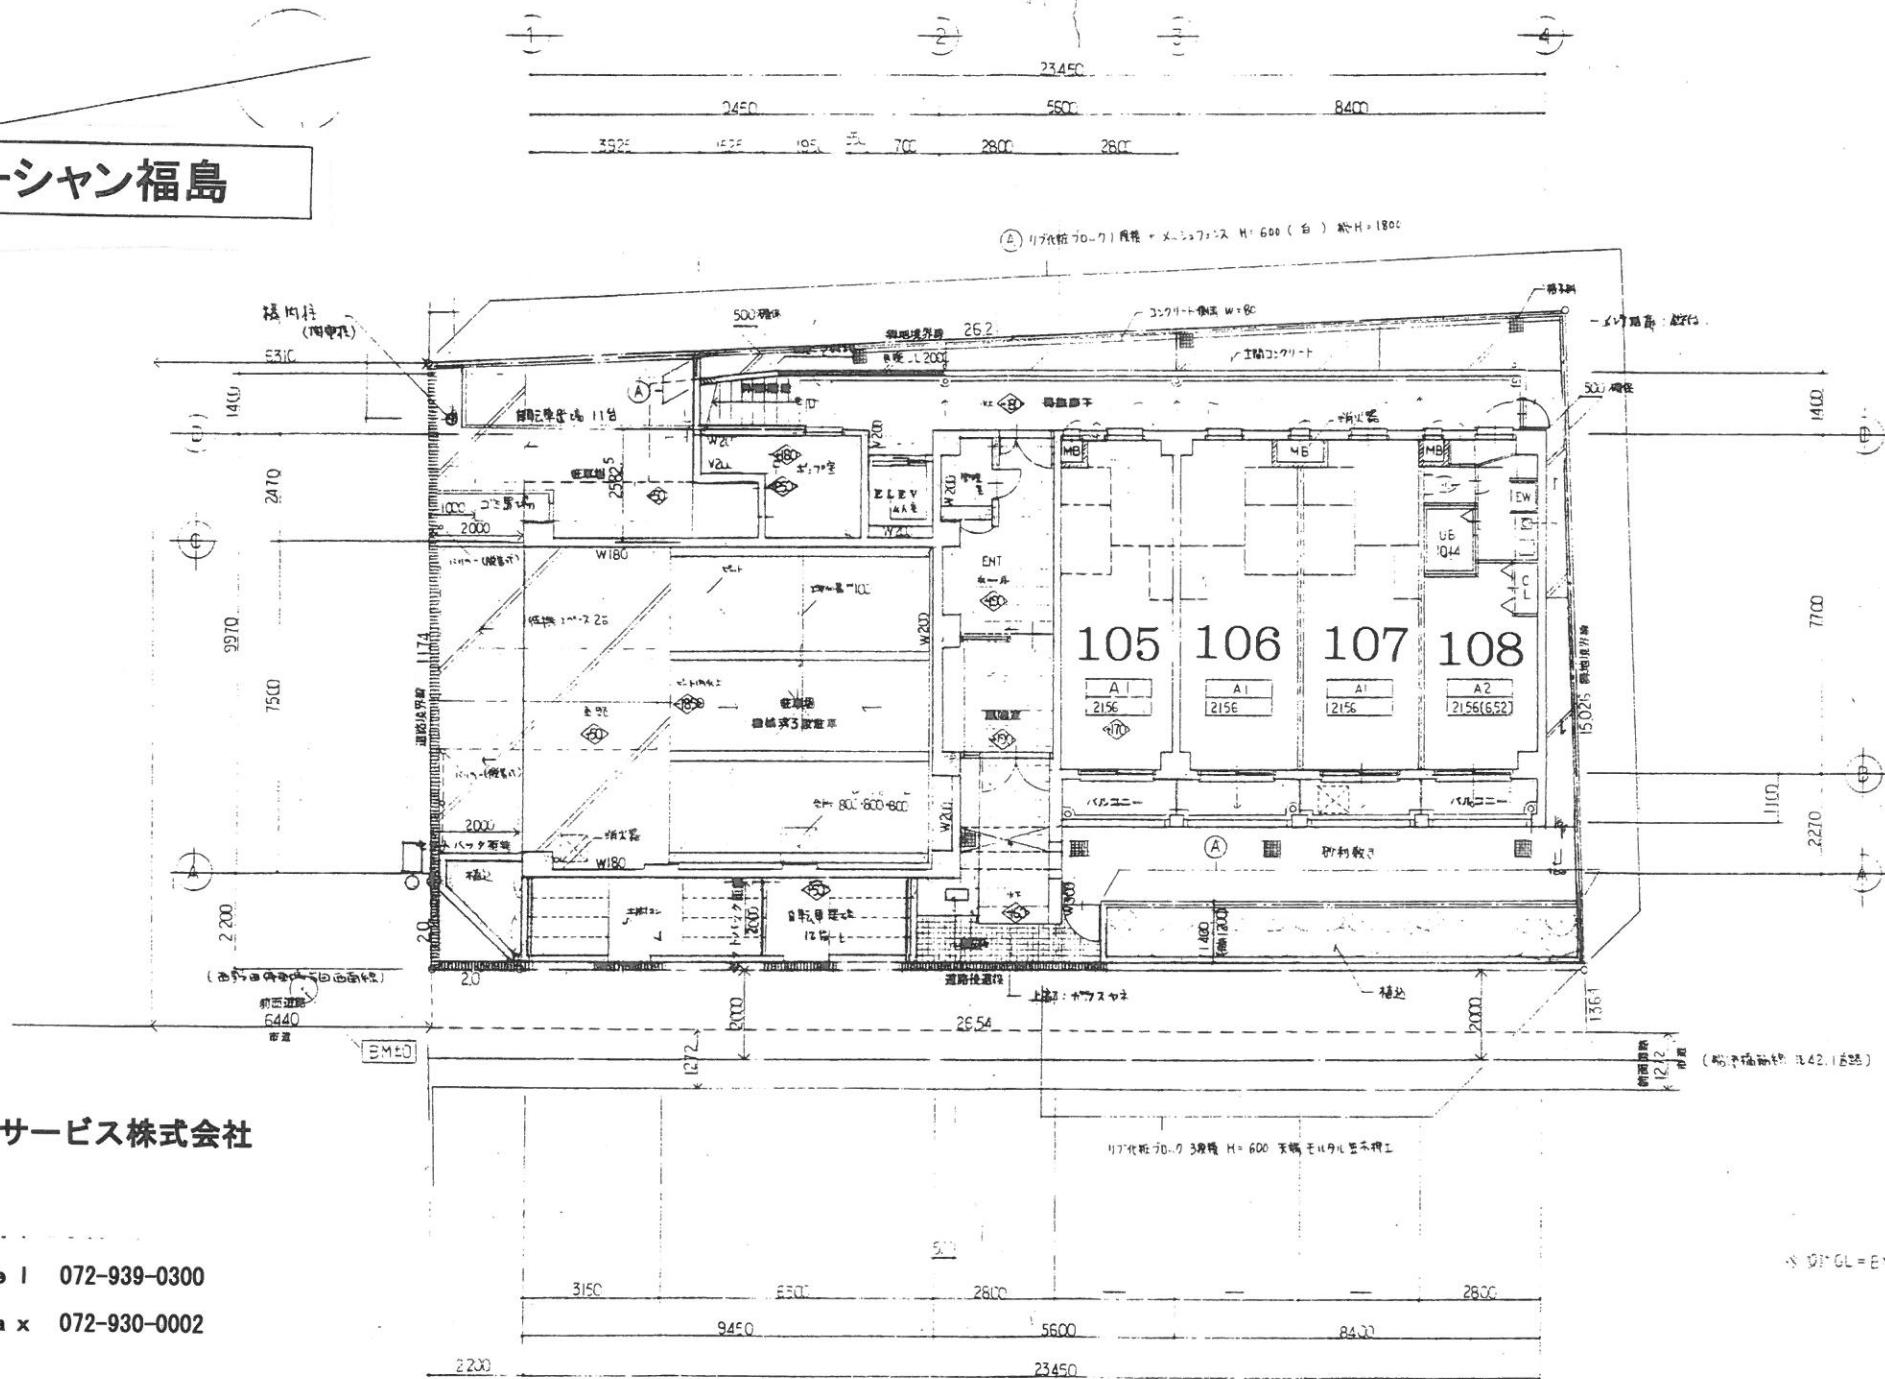

アテスライフサービス株式会社

〒583-0014


Tel 072-939-0300

Fax 072-930-0002

※ 01:GL=EY-E.



木更市福島

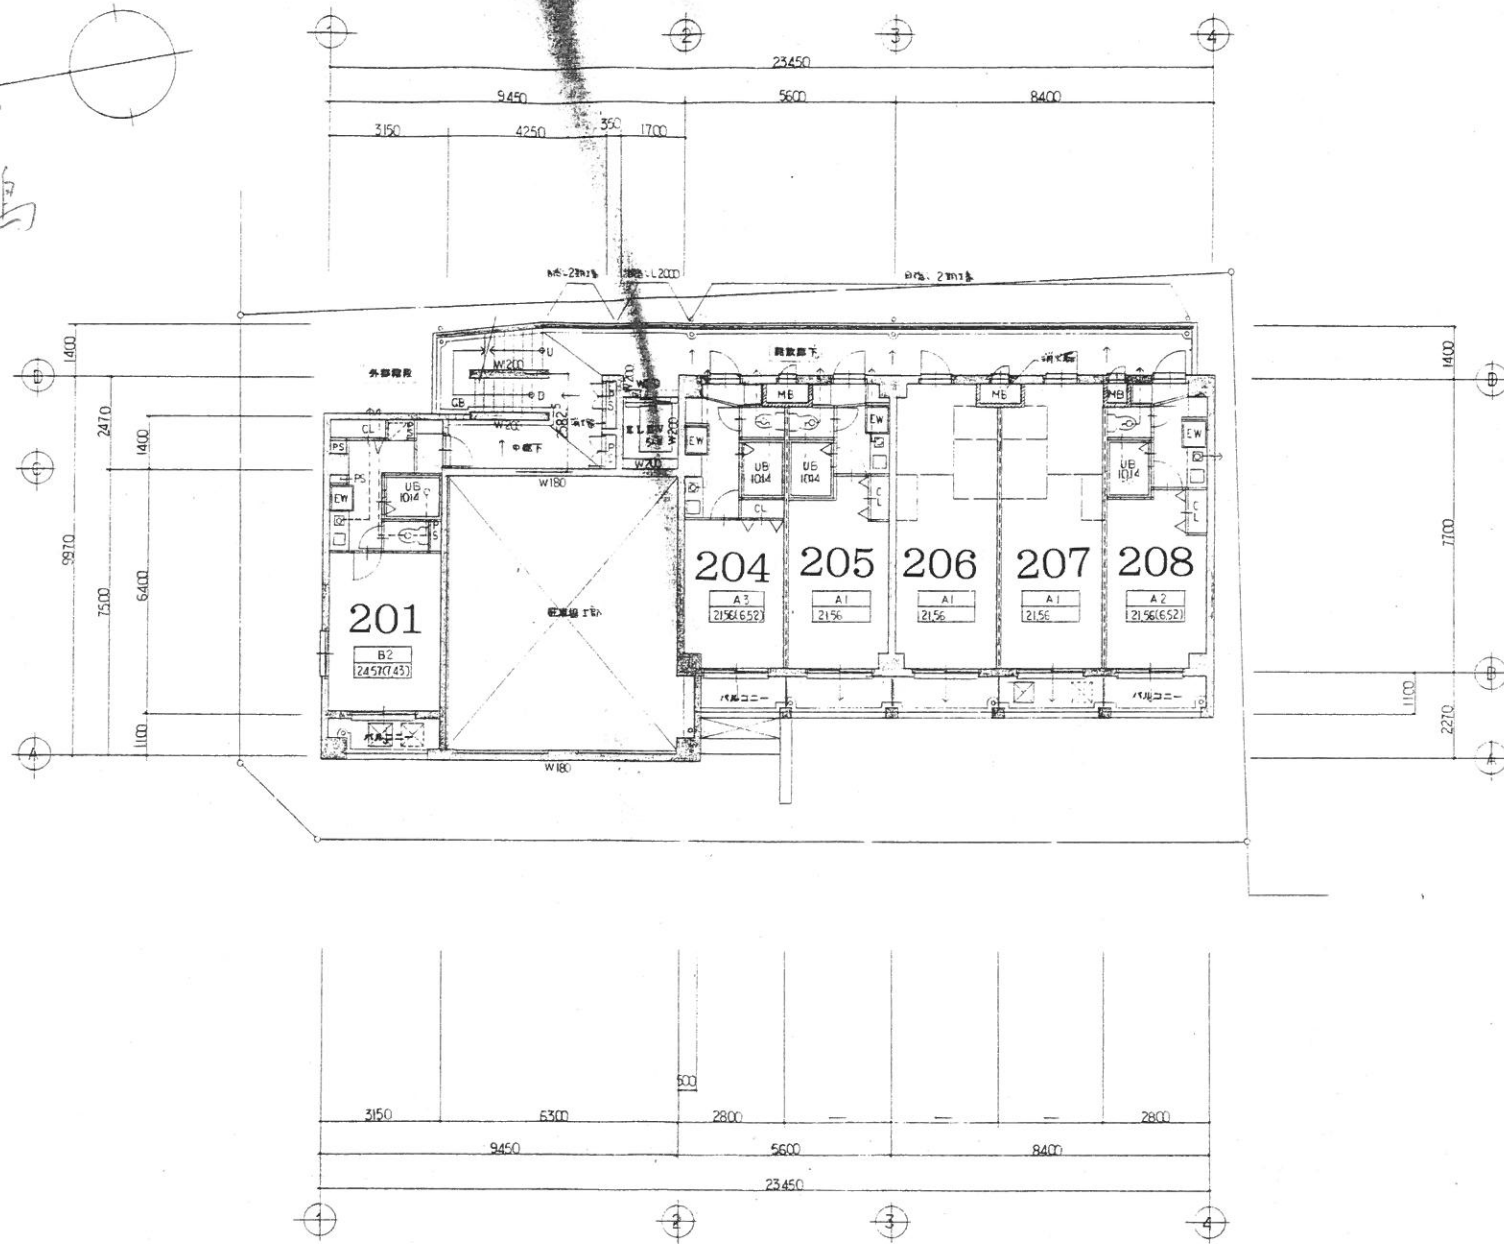

MEMO



株式会社 奥田組一級建築士事務所
大阪府知事登録 () 第184号
豊中市岡上の町1丁目9番6号 TEL (06) 853-0332

SCALE 1:100


TITLE (板橋)北東町マンション新築1号

NO 0-9

DATE

2階平面図

オーシャン福島

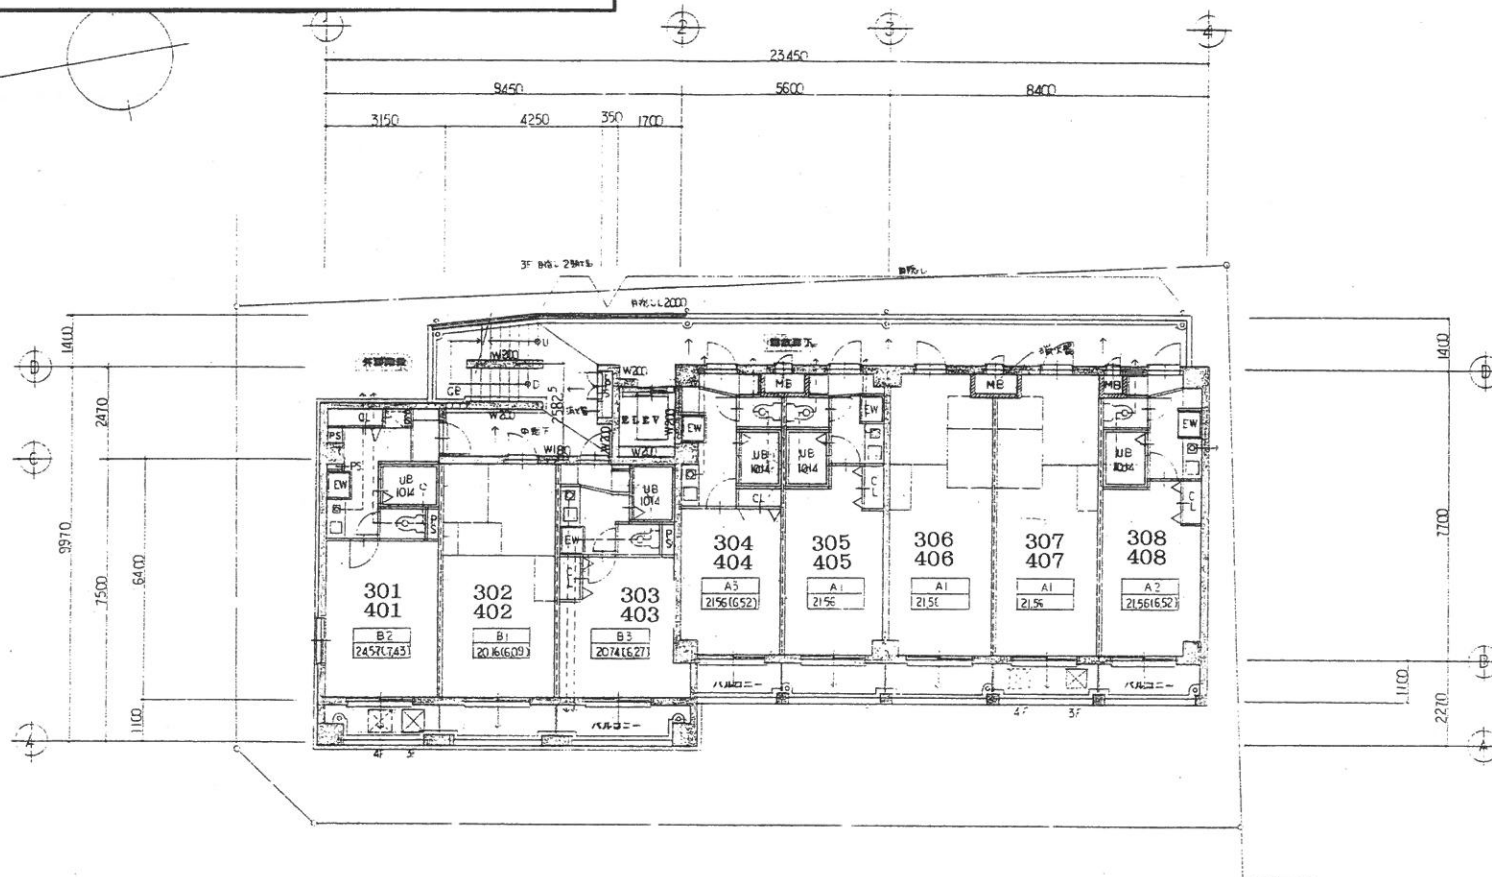


アテストライフサービス株式会社

〒583-0014

大阪府藤井寺市野中1丁目63番地の1-2F

Tel 072-939-0300

Fax 072-930-0002

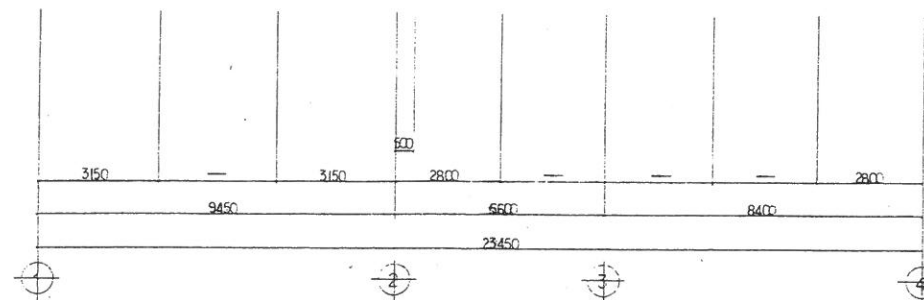

MEMO




株式会社 奥田組一級建築士事務所
大阪府知事登録 () 第184号
藤井寺市野中の町1丁目9番8号 TEL (06) 855-0332

SCALE 1:100
DATE

TITLE (海城) 北奥野田マンション新築工事
3 階 - 4 階 平面図

NO 0-10

オーシャン福島

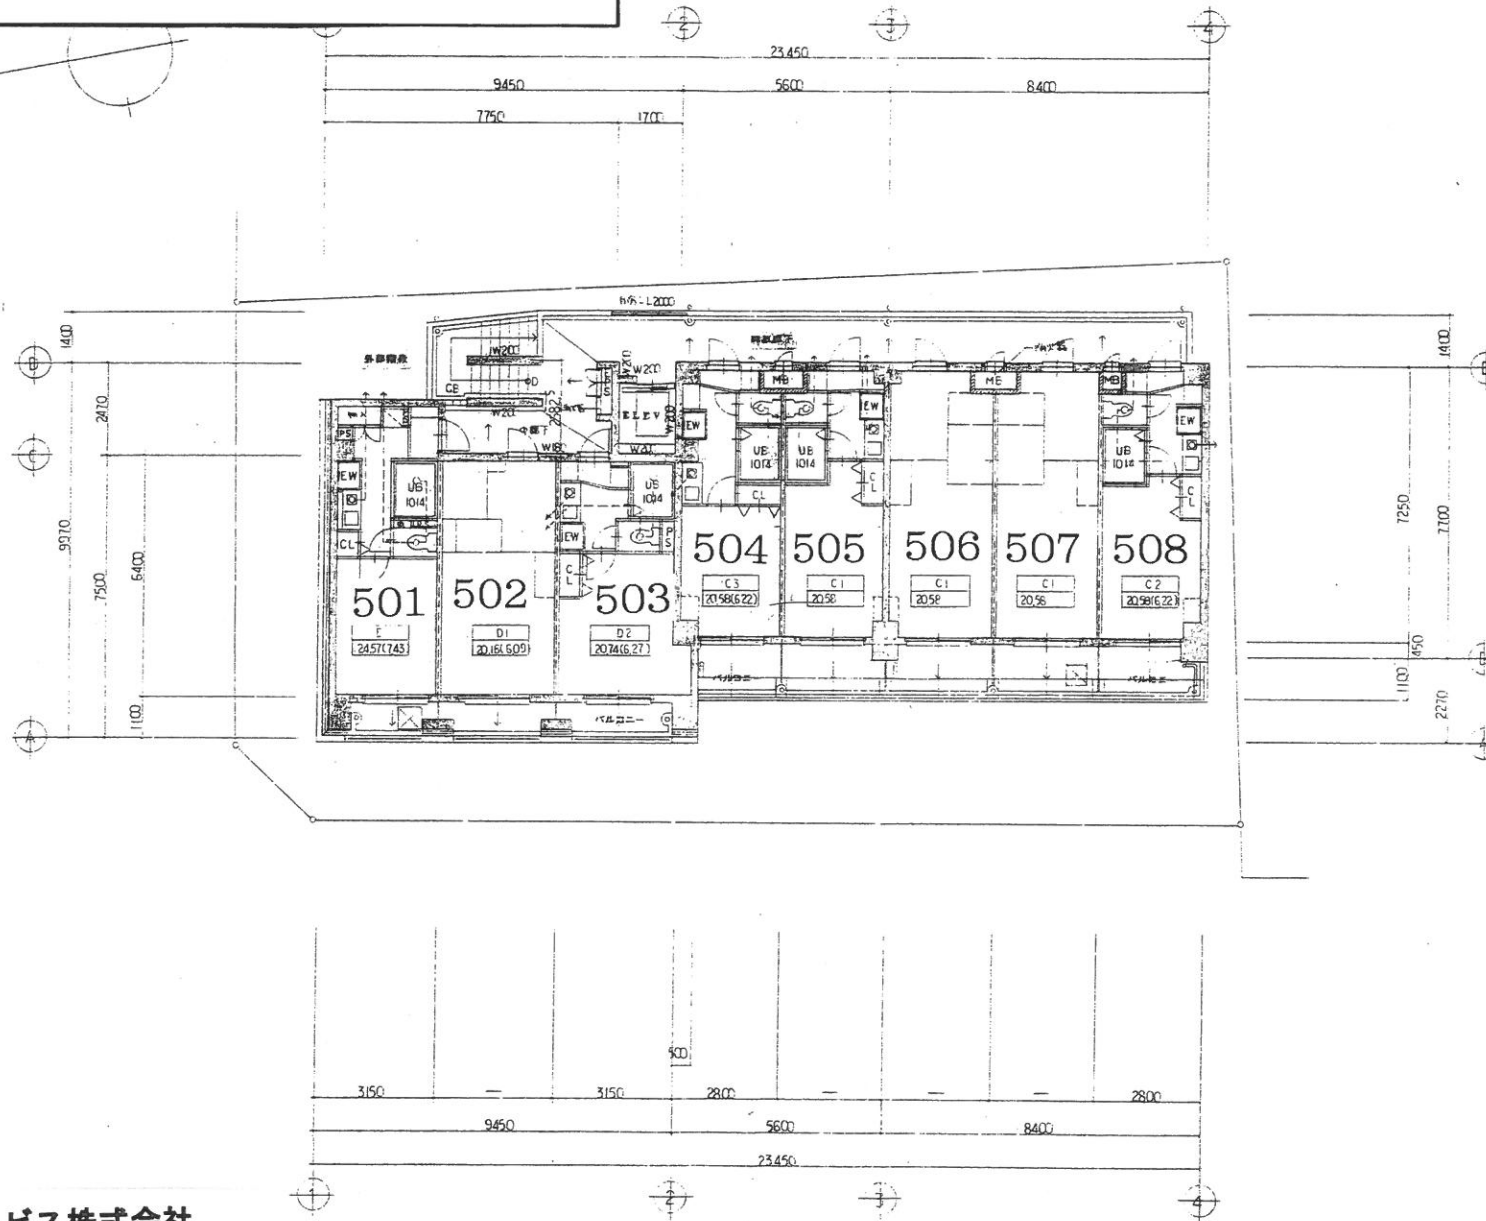

アテスライフサービス株式会社

〒583-0014

大阪府藤井寺市野中2丁目1番27号

Tel 072-939-0300

Fax 072-930-0002

		株式会社 奥田組一級建築士事務所 大阪府知事登録 () 第184号 豊中市岡上の町1丁目9番8号 TEL (06) 853-0332	SCALE 1:1000 DATE	TITLE 阪神北条野田マンション新築工事 5階平面図	NO D-11
--	--	---	----------------------	--------------------------------	---------