


室内間取り (ALVS)、仕様等 (換気、FD等) は全室全階同じ
 開地境界線 11.85m

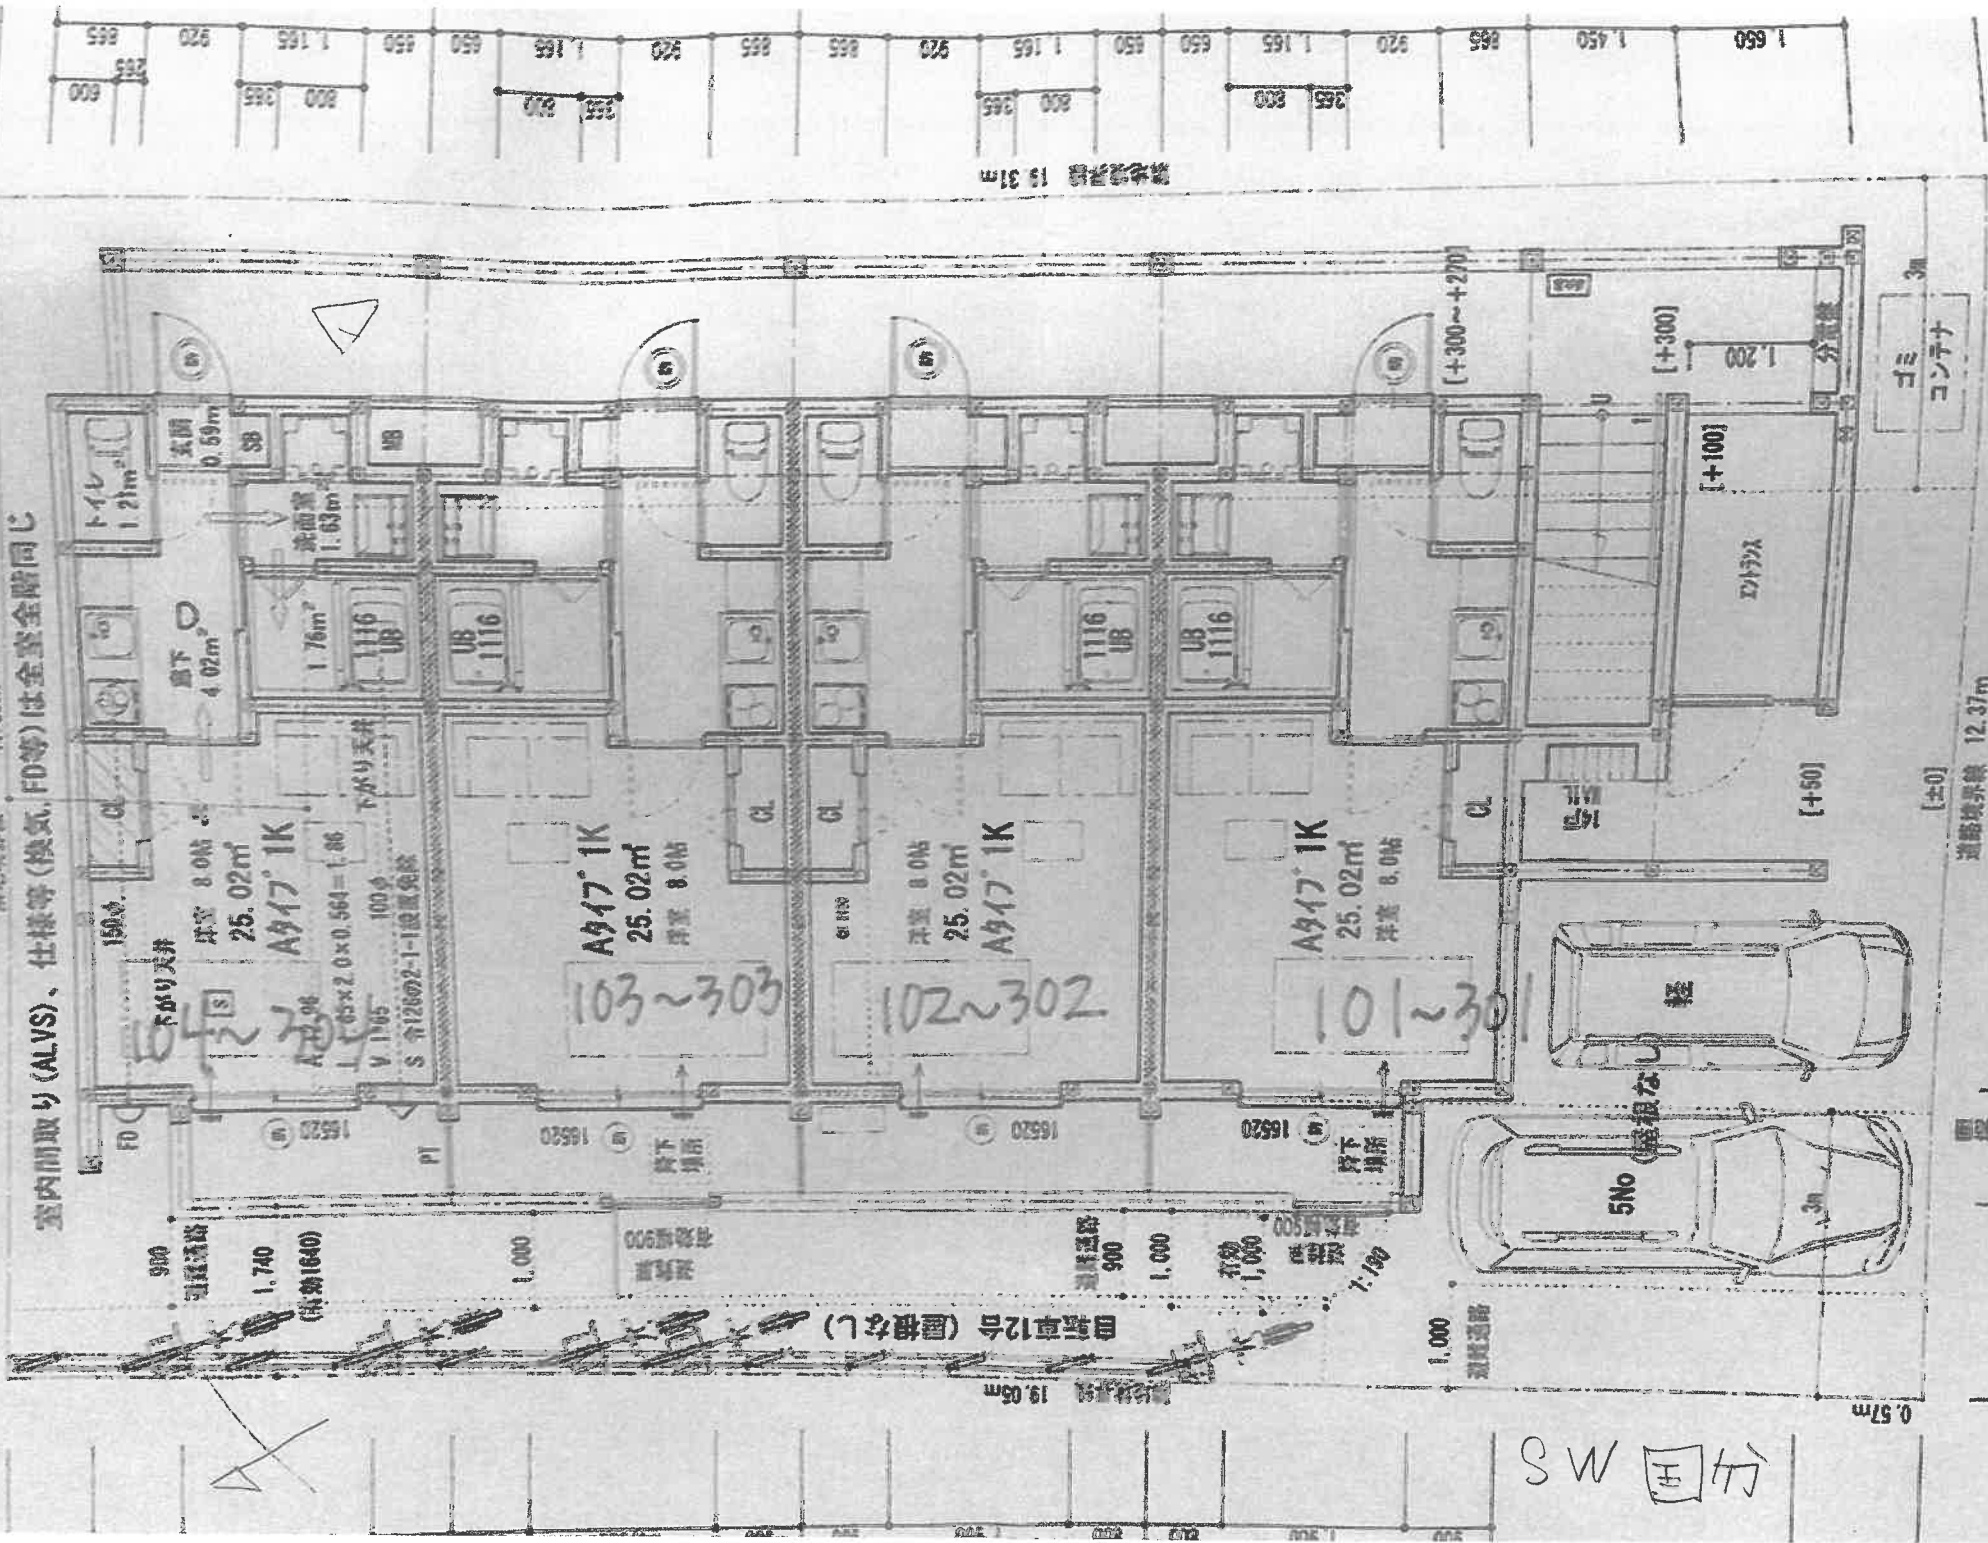

SW 国分

のたそれある程度

道路境界線 12.37m

ゴミ
コンテナ

開地境界線 19.31m