


木造準耐火

3階建
29.16㎡
12戸

各住戸間どり、各室面積、仕様は
全て同じ。

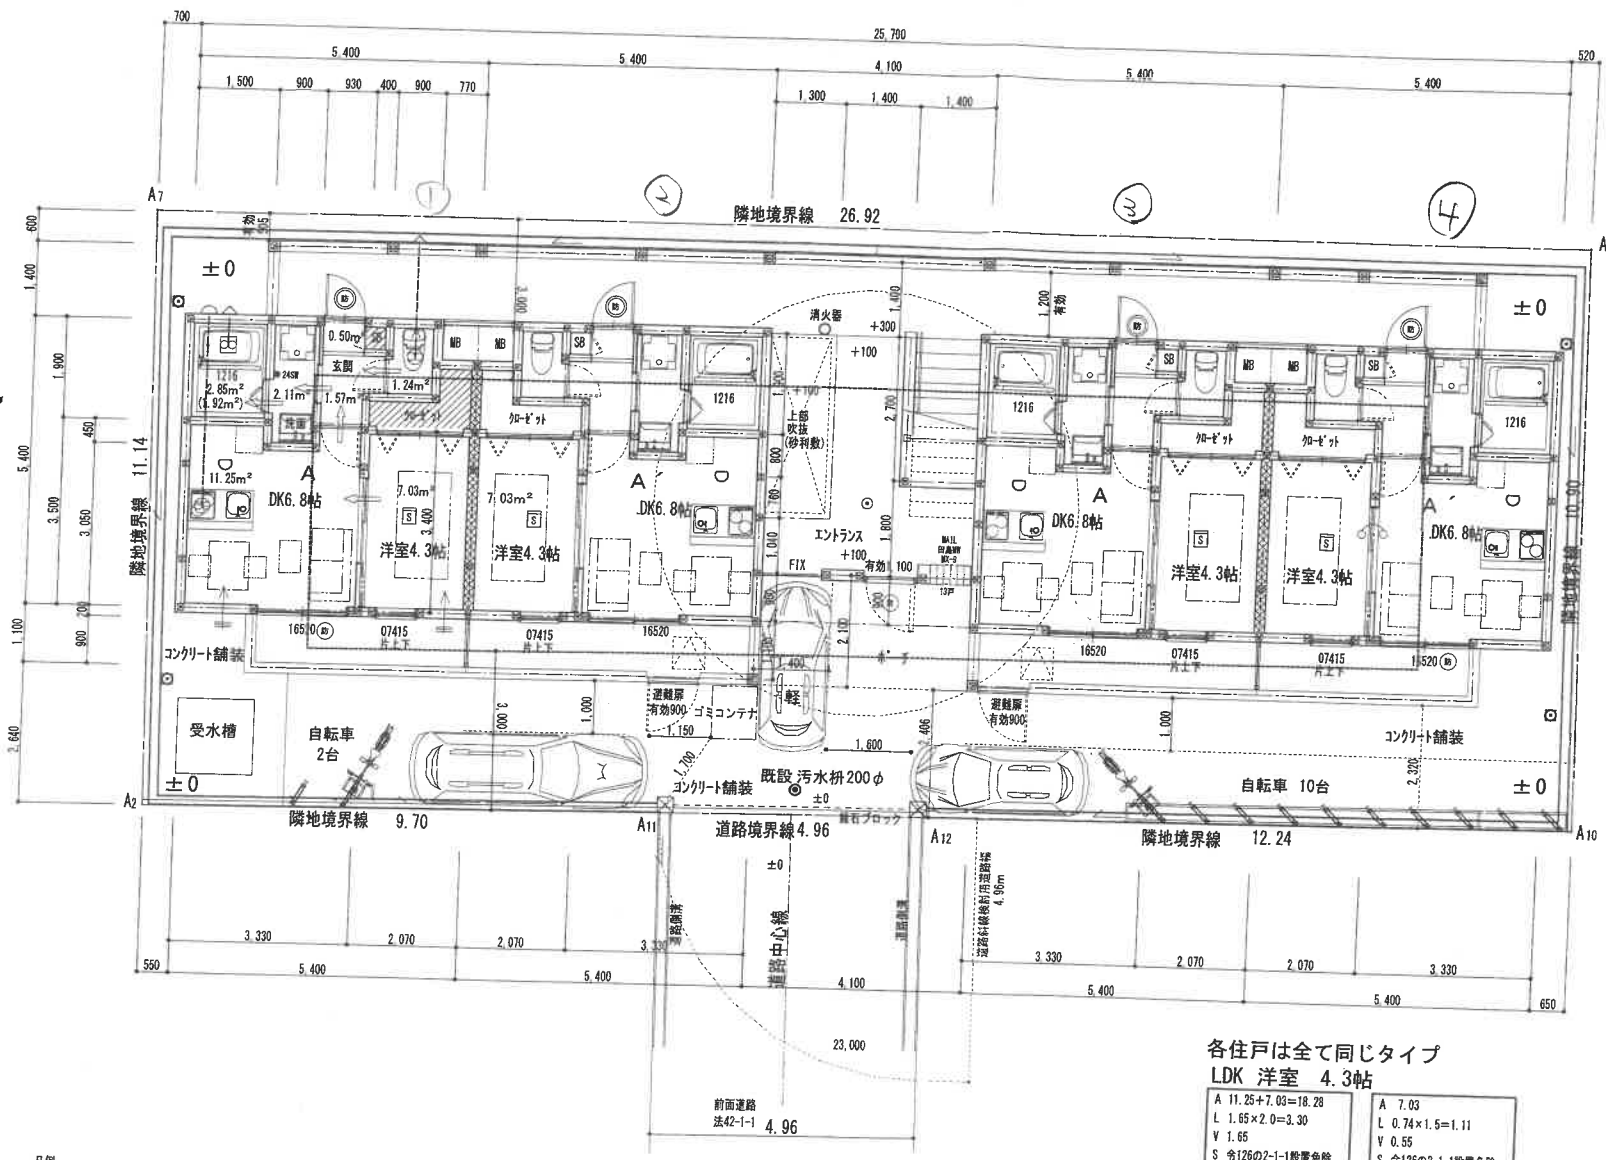

各住戸は全て同じタイプ
LDK 洋室 4.3帖

A 11.25+7.03=18.28	A 7.03
L 1.65×2.0=3.30	L 0.74×1.5=1.11
V 1.65	V 0.55
S 令126の2-1設置免除	S 令126の2-1設置免除

床面積	A
有効床面積	L
有効換気面積	V
有効排煙面積	S
上記計算において2室を1室とみなす	

- ・基礎、主要構造部その他安全上防火上、衛生上重要である部分に使用する指定建築材料の品質は日本工業規格又は日本建築規格に適合するものとする。
- ・品質の技術基準はH12年告示144号によるものとする。
- ・換気設備は施行令第129条の2の6第2項に基づき施工のこと。
- ・内装仕上げ及び天井裏等の下地は全て規制対象外（F☆☆☆☆）を使用する。
- ・電気設備工事は電気設備工事法により適切に施工のこと。
- ・建築基準法施行令第9条に適合のこと。
- ・水道法第16条に適合のこと。

凡例	図例	説明	仕様	備考
① 防火設備	● 245W	令20条の8による換気設備を示す (ツリカド)	住宅用火災警報器 (煙感知型) NSマーク付	火気使用量の換気 V=3000 K=0.93430・/h/mh (都市ガス13A)
② 防火設備 (常開)	● 245W	令20条の3による換気設備を示す	住宅用火災警報器 (熱感知型) NSマーク付	Q=10.5Nm (2口ガスコンログリル付き)
③ 防火ダンパー 150φ	←	給気口 100cm ² 以下 (100φ)	非常用照明	LDK 壁、天井
④ 防火おおい100cm ² 以下	←	換気経路を示す アンダーカット>10mm	隔壁: 容壁に破壊できる構造	型: PB12.5 (DM-9828)
⑤ ステンレス製 100φ	←	換気対象外エリアを示す (F☆☆☆☆使用)	木造階段	天井: PB8.5 (DM-9828)
⑥ 設計Gからの高さを示す	←	平均G=設計G	階段手摺	ビニールクロス (NM-1554)
				告示225号