


木造準耐火 3F建
1K・1DK

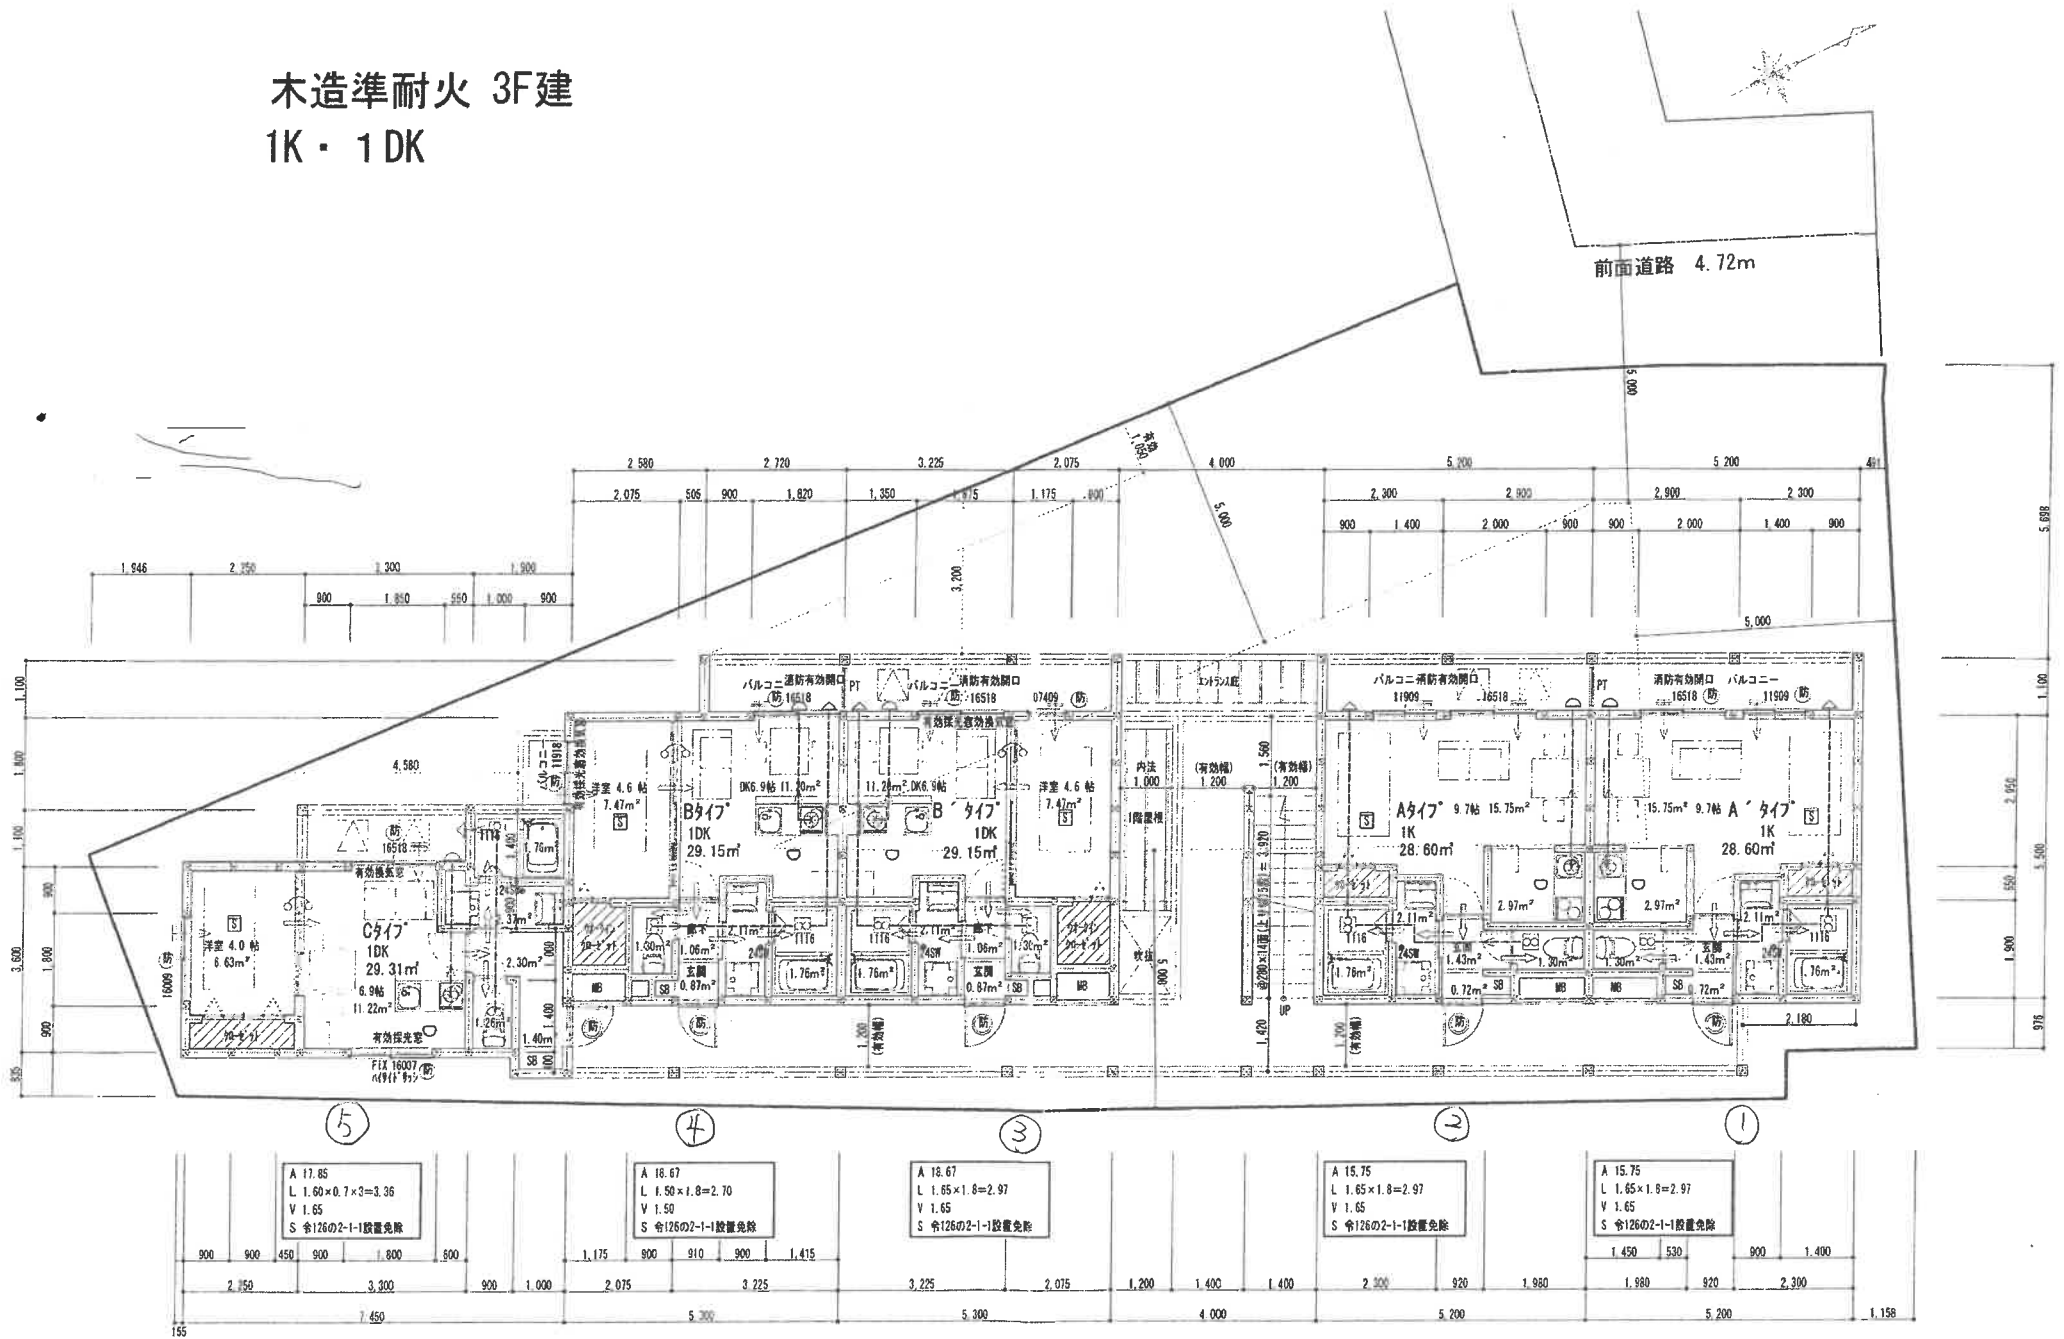

[2階平面図 1/100]

ステラウッド道明寺Ⅱ

(仮称) 道明寺4丁目計画

2階平面図

A-06