
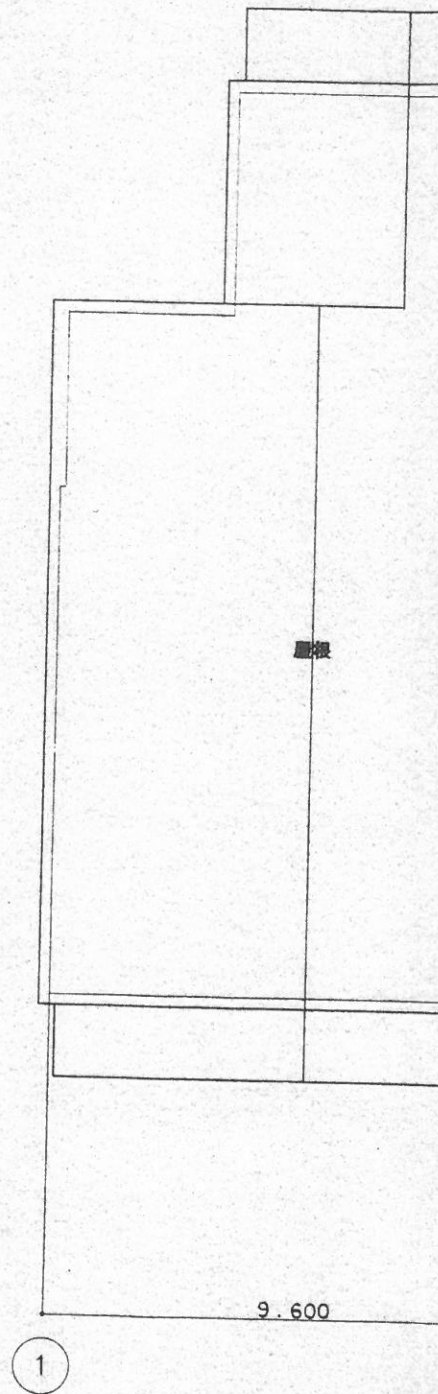


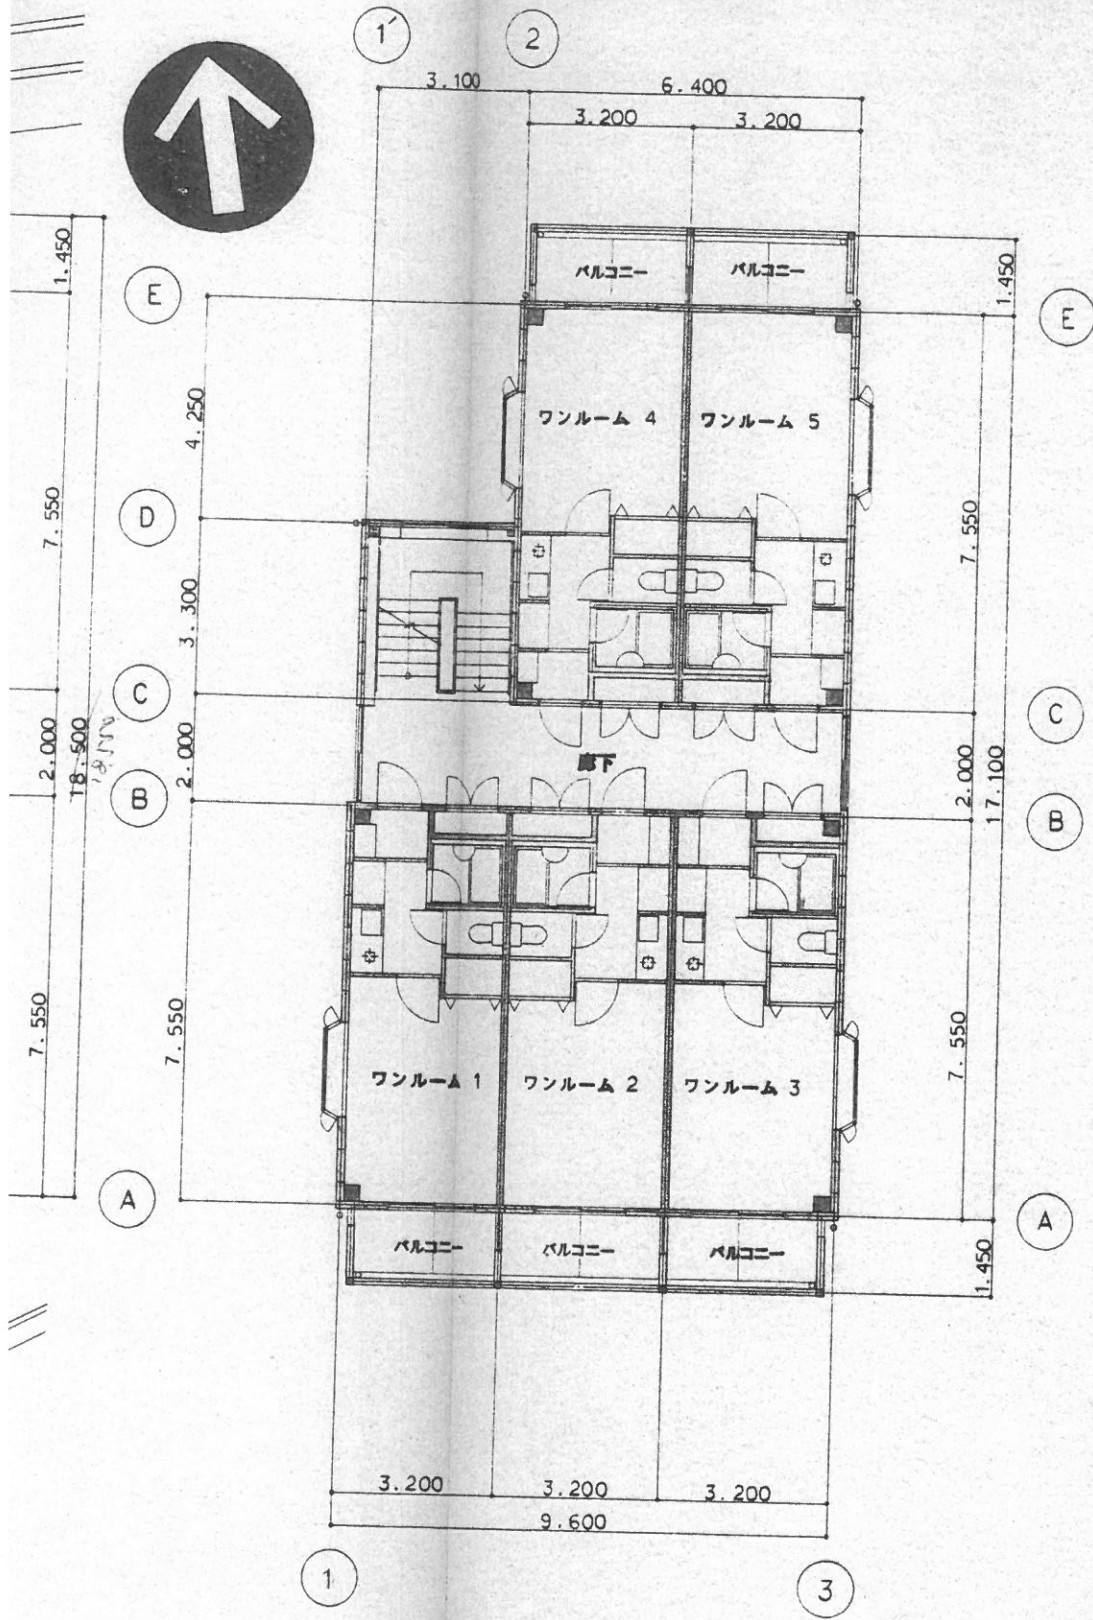

2・3・4階 平面図

1 : 100

屋根 平面図

1

センターフィールドⅢ

平面図

1級建築士事務所

一級建築士事務所
一級建築士登録 第1