


無窓階 チェック

室名	居室床面積	必要換気面積	居室換気面積
201	13.92 m <sup>2</sup>	13.92 × 1/20 = 0.696	0.71 > 0.696
202	12.88 m <sup>2</sup>	12.88 × 1/20 = 0.644	0.64 > 0.644
203	14.58 m <sup>2</sup>	14.58 × 1/20 = 0.729	0.72 > 0.729
205	14.19 m <sup>2</sup>	14.19 × 1/20 = 0.7095	0.71 > 0.7095

2階 平面図 S=1:50

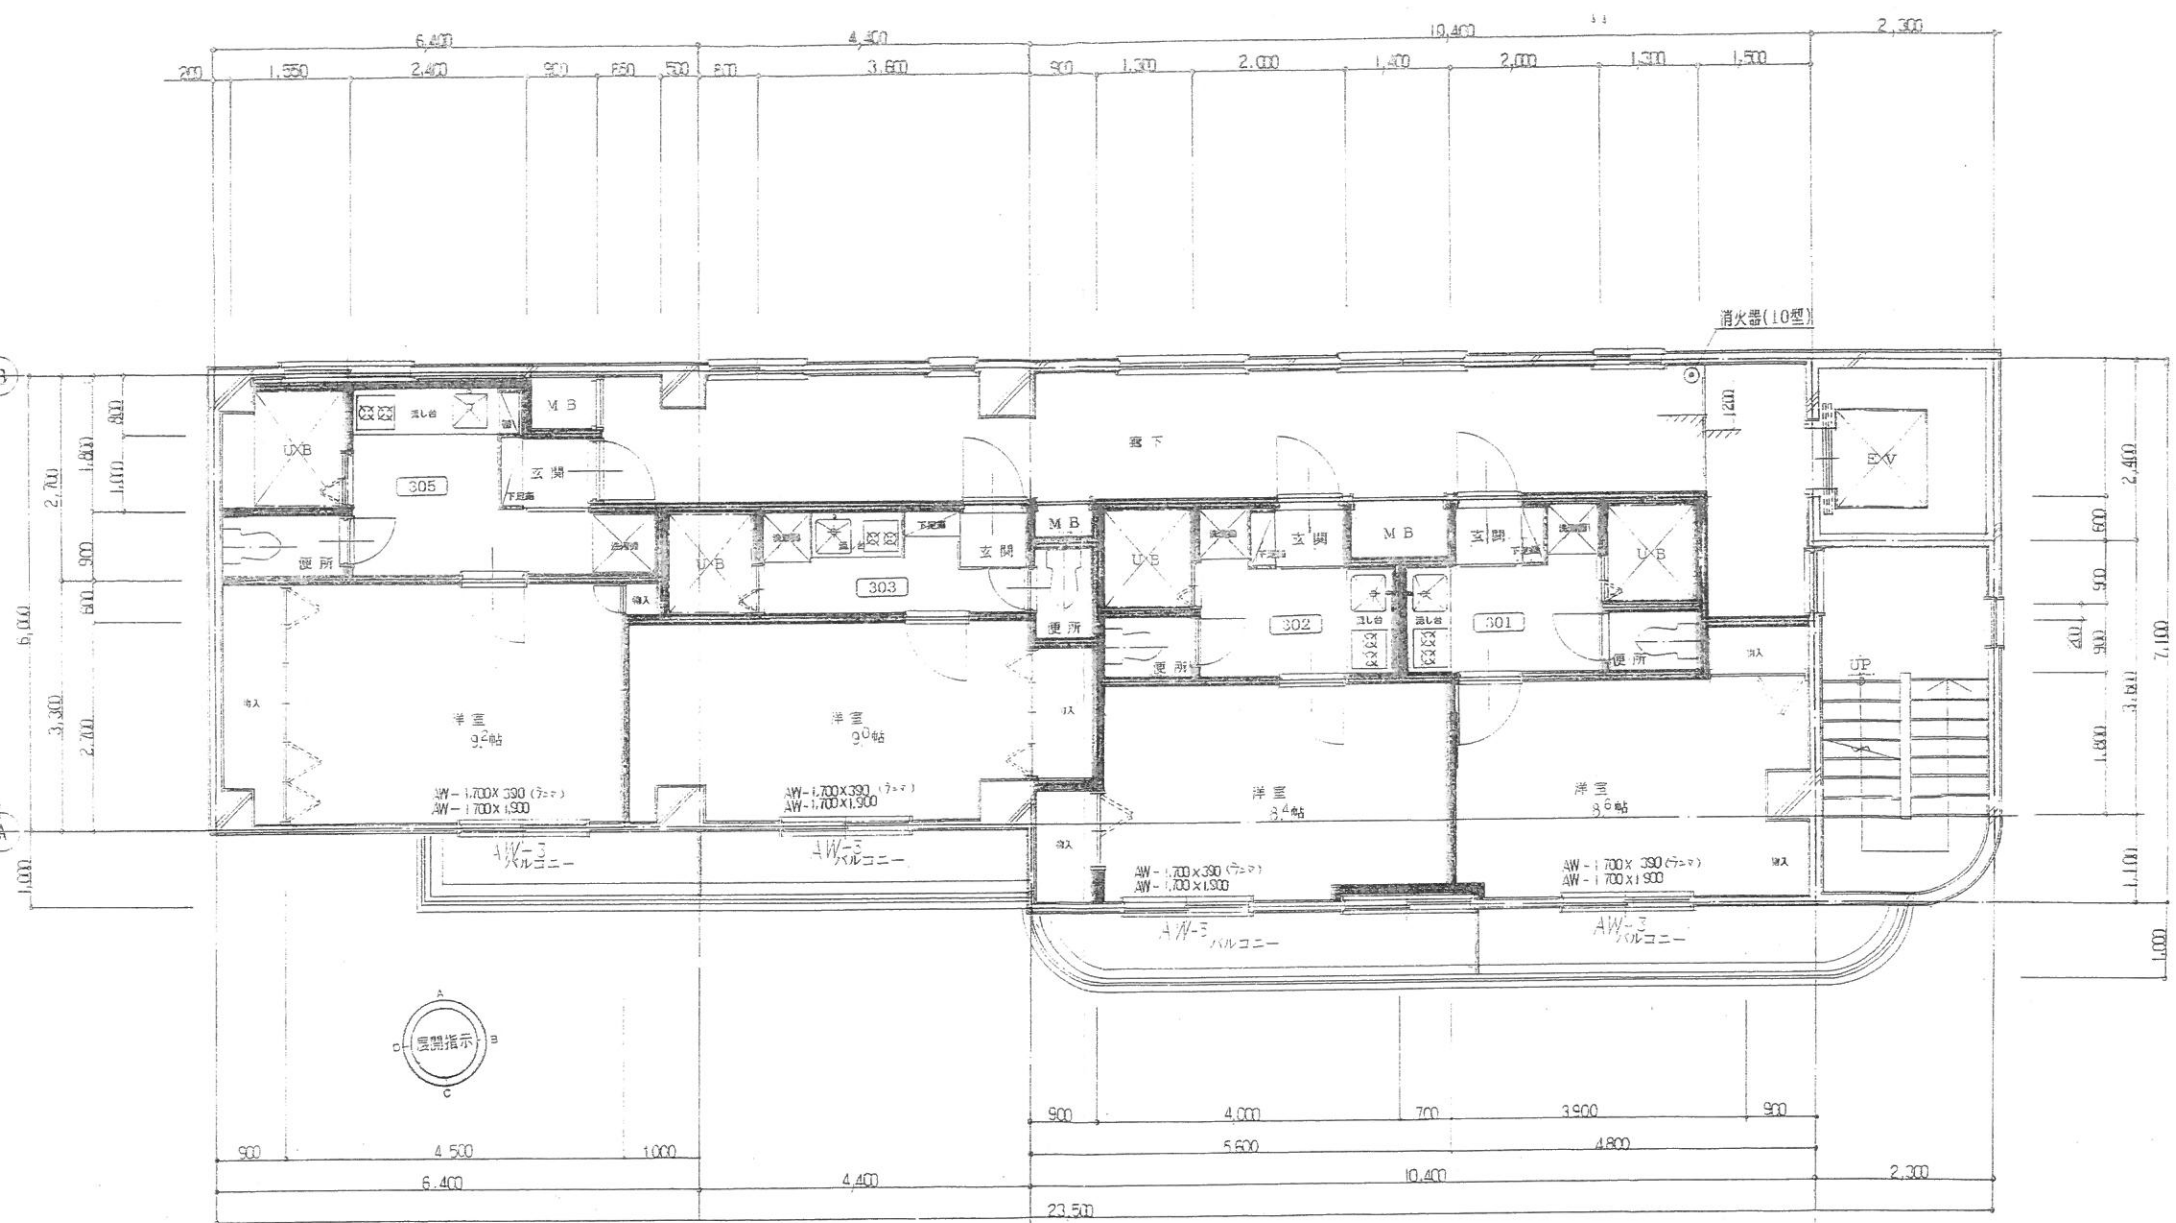

無窓階 チェック

室名	居室床面積	必要換気面積	居室換気面積
301	13.92 M <sup>2</sup>	13.92 x 1/20 = 0.70 M <sup>2</sup>	0.94 > 0.70
302	12.59 M <sup>2</sup>	12.59 x 1/20 = 0.63 M <sup>2</sup>	1.34 > 0.63
303	14.58 M <sup>2</sup>	14.58 x 1/20 = 0.73 M <sup>2</sup>	1.34 > 0.73
305	14.55 M <sup>2</sup>	14.55 x 1/20 = 0.73 M <sup>2</sup>	1.34 > 0.73

3階 平面図 S=1:50