

W × H	
AW-1 1.6x2.0	
AW-2 1.6x1.1	
※7&8-13' ス t=6, 全てシャッター付	

共用部	
1階共用部	
床	300角タイル
巾木	モルタル
壁	ペルアート吹付
天井	AEP塗装

専用部	
玄関	
床	長尺塩ビシート
巾木	ソフト巾木
壁	ビニールクロス
天井	ビニールクロス


ホール	
床	フローリング
巾木	ソフト巾木
壁	ビニールクロス
天井	ビニールクロス

洗面室	
床	住宅用CFシート
巾木	ソフト巾木
壁	ビニールクロス
天井	ビニールクロス

WC	
床	住宅用CFシート
巾木	ソフト巾木
壁	ビニールクロス
天井	ビニールクロス

洋室	
床	フローリング
巾木	ソフト巾木
壁	ビニールクロス
天井	ビニールクロス

DK	
床	フローリング
巾木	ソフト巾木
壁	ビニールクロス 一部、キッチンパネル
天井	ビニールクロス

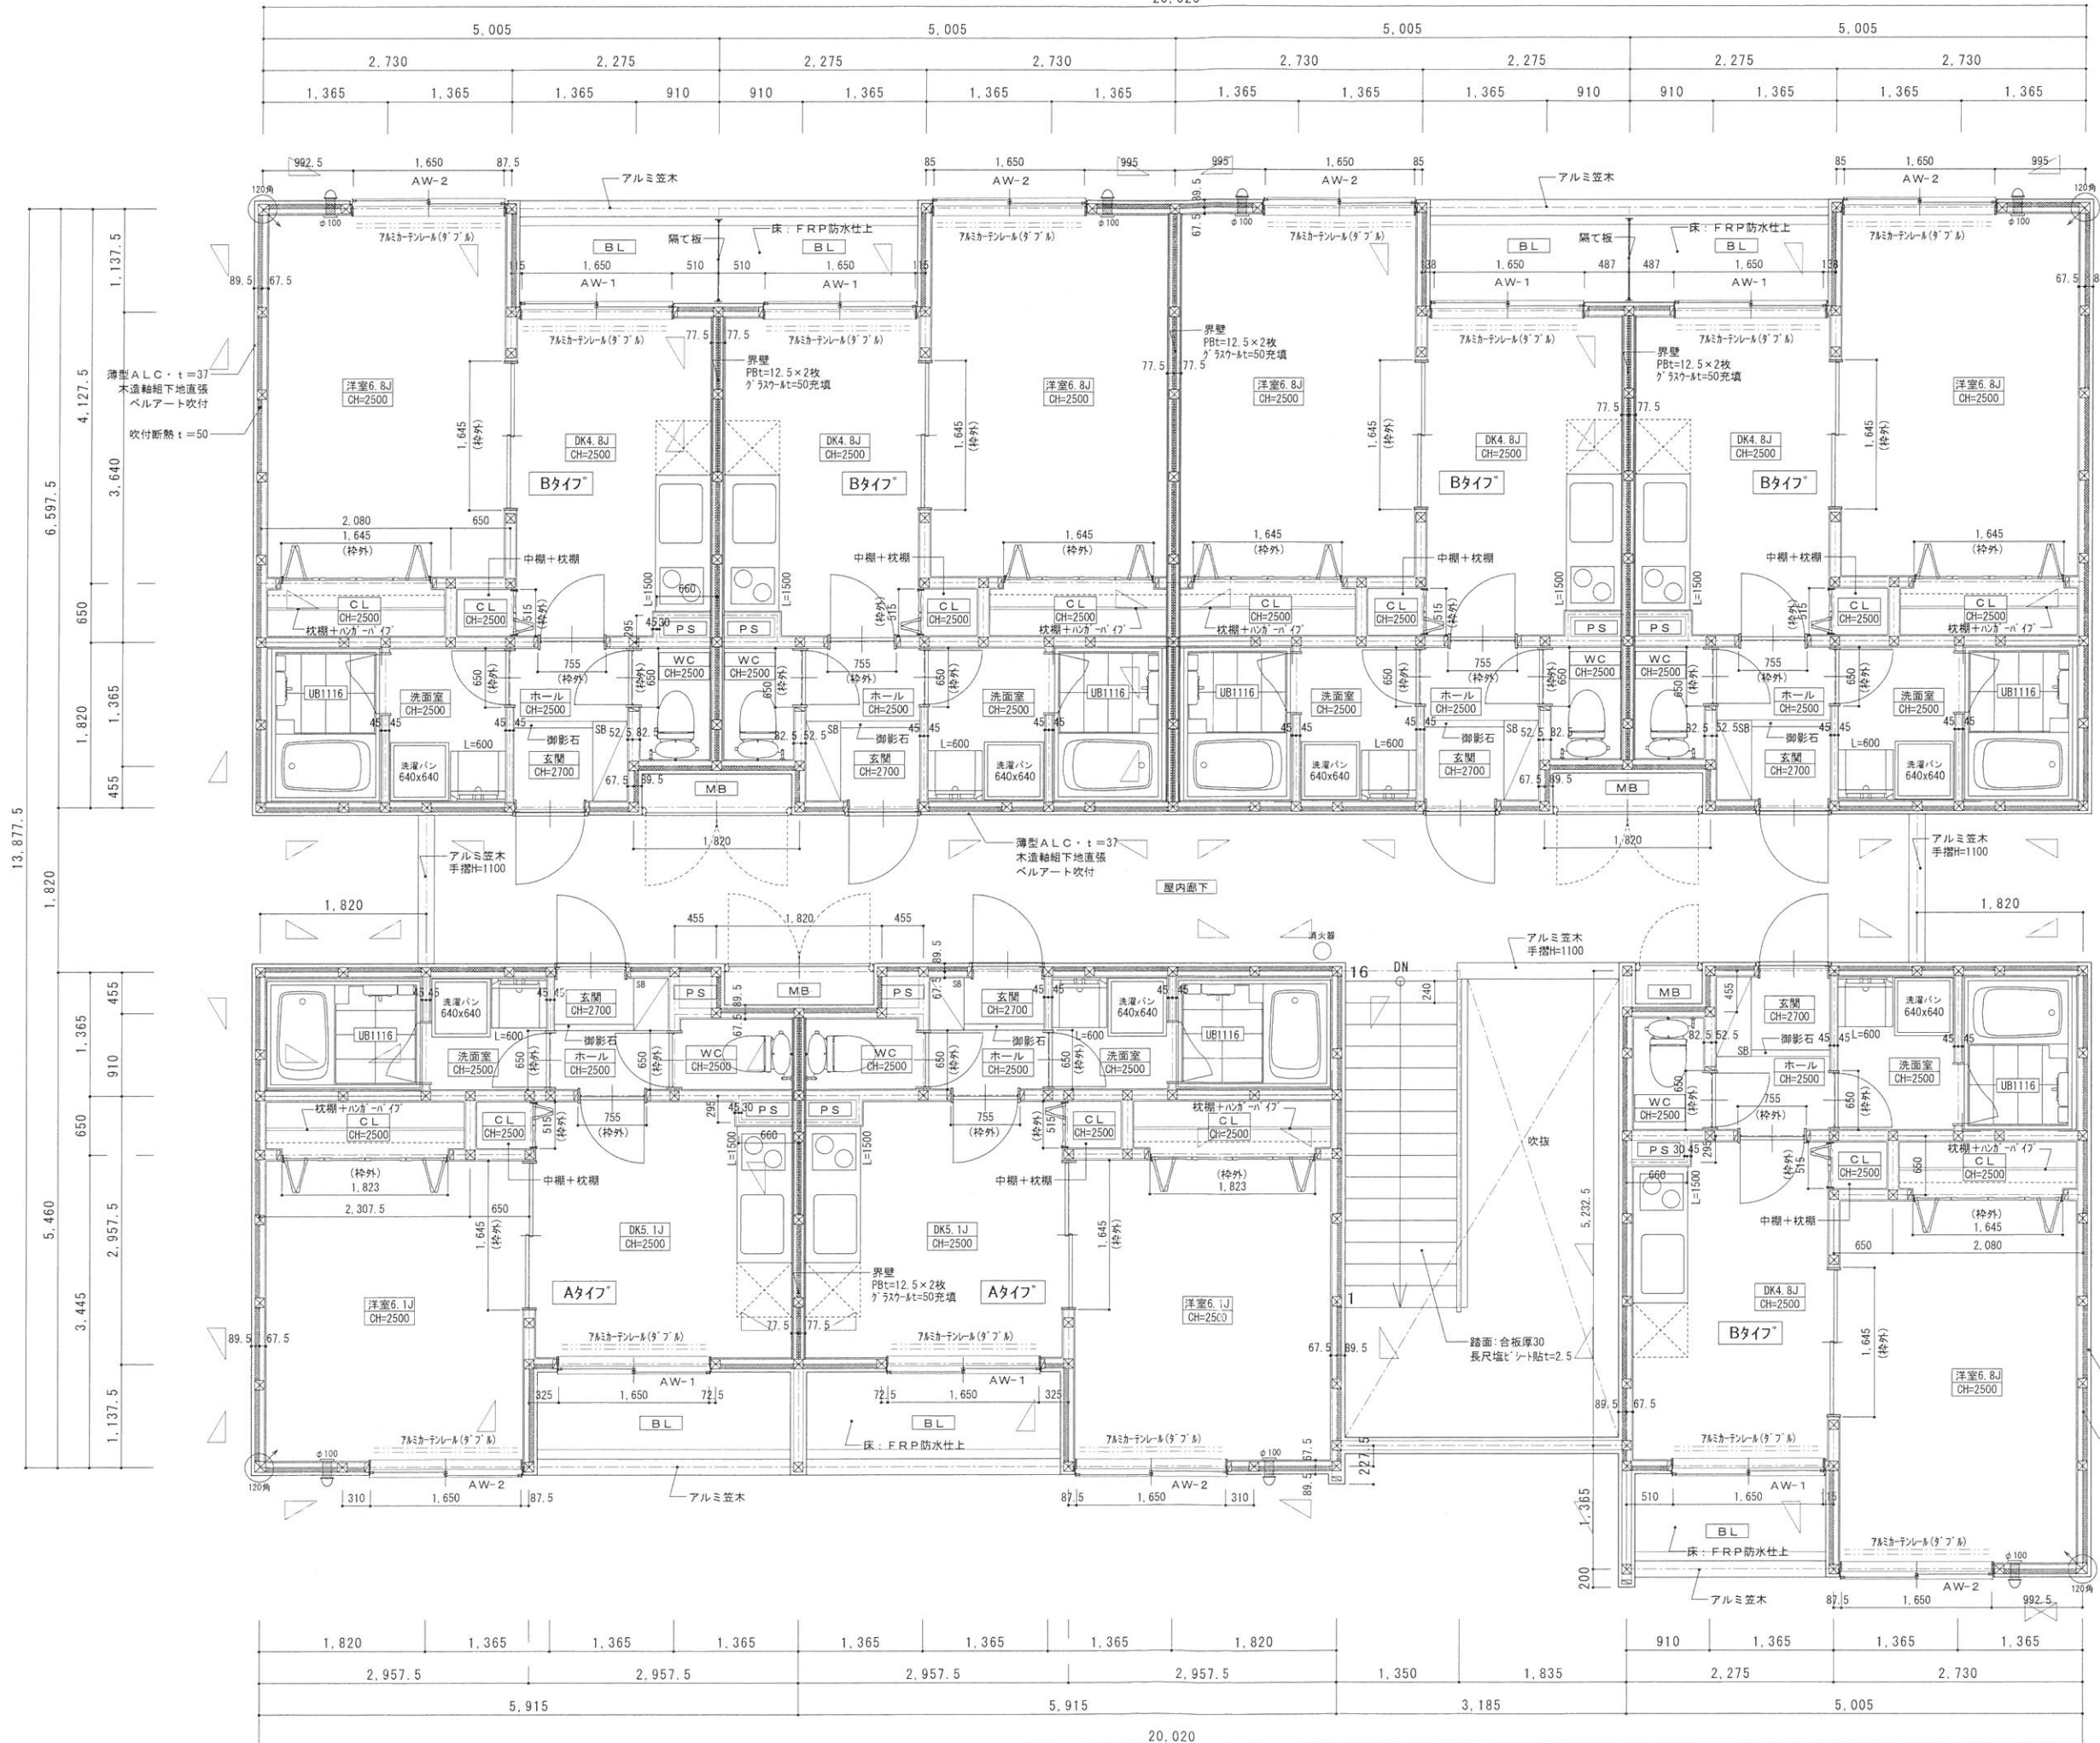

	W × H
AW-1	1.6x2.0
AW-2	1.6x1.1

※70-175x1-t=6

共用部

2・3階共用部	
床	長尺塩ビシート
巾木	モルタル
壁	ペルアート吹付
天井	AEP塗装

専用部

玄関	
床	長尺塩ビシート
巾木	ソフト巾木
壁	ビニールクロス
天井	ビニールクロス

ホール	
床	フローリング
巾木	ソフト巾木
壁	ビニールクロス
天井	ビニールクロス

洗面室	
床	住宅用CFシート
巾木	ソフト巾木
壁	ビニールクロス
天井	ビニールクロス

WC	
床	住宅用CFシート
巾木	ソフト巾木
壁	ビニールクロス
天井	ビニールクロス

洋室	
床	フローリング
巾木	ソフト巾木
壁	ビニールクロス
天井	ビニールクロス

DK	
床	フローリング
巾木	ソフト巾木
壁	ビニールクロス 一部、キッチンパネル
天井	ビニールクロス